


KARL XI:s stenarna i Prästgårdshagen
i Östra Sallerup

Bokstaven C i ordet CAROLUS

Skala 1:75

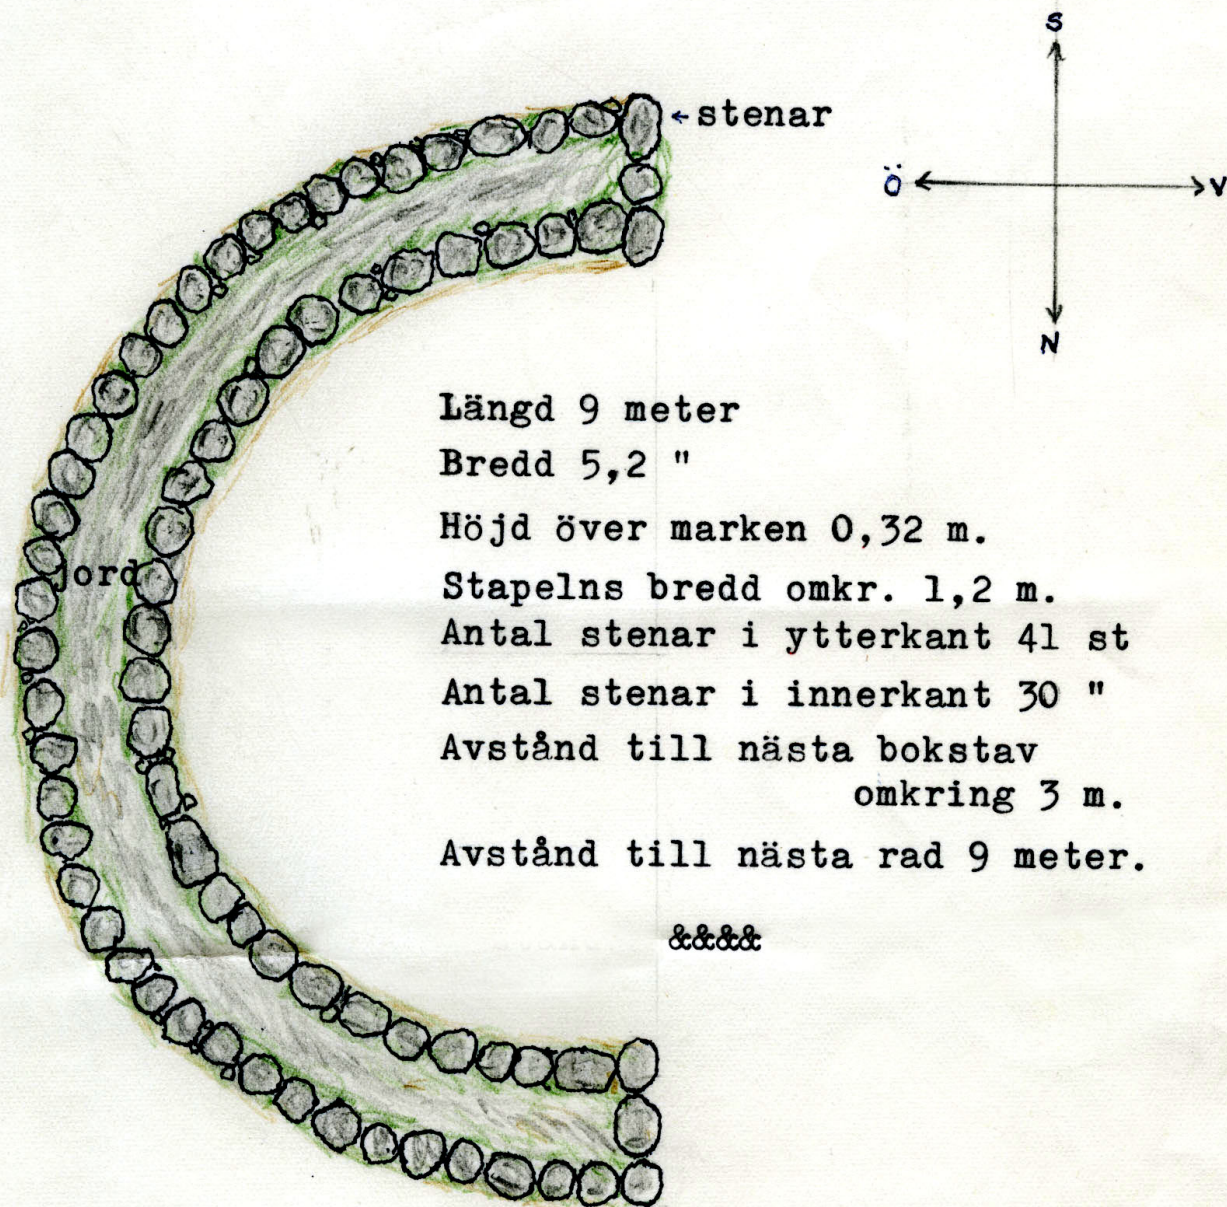

Längd 9 meter

Bredd 5,2 "

Höjd över marken 0,32 m.

Stapelns bredd omkr. 1,2 m.

Antal stenar i ytterkant 41 st

Antal stenar i innerkant 30 "

Avstånd till nästa bokstav
omkring 3 m.

Avstånd till nästa rad 9 meter.

&&&&

De andra bokstäverna i stensättningen är uppbyggda på ungefär samma sätt.

Hörby den 24 maj 1978

E. Hansson